

O B E C Č E R E Ň A N Y

Nováky, dňa: 29.07.2020
číslo spisu: 91/2020/23/SOÚ
Vybavuje: Ing. Tuliková

VEREJNÁ VYHLÁŠKA

Vyvesené dňa: 31.7.2020

Zvesené dňa:

Podpis a otláčok pečiatky oprávnenej osoby:



R o z h o d n u t i e

Navrhovateľ	Stredoslovenská distribučná, a. s., Pri Rajčianke 2927/8, 010 47 Žilina, zastúpená ELSPOL-SK, s. r. o., Martin Šimurda, Miestneho priemyslu 1085, 029 01 Námestovo,
-------------	--

(ďalej len navrhovateľ)

podal dňa 22.01.2020, s doplnením dňa 11.06.2020, na príslušnom stavebnom úrade návrh na vydanie územného rozhodnutia o umiestnení

líniovej stavby:	„12317 Čereňany - Pri Ocú - Rozšírenie NNK“ na pozemkoch p. č. KN-C 1458/3, 1456/3, 1454/3, 1452/3, KN-E 1542/1(KN-E 558/203), 1473/1(KN-E 558/201), 1473/1(KN-E 558/2), 1570(KN-E 559/22), v katastrálnom území Čereňany,
------------------	--

(ďalej len stavba),

Ostatní účastníci konania:

1. Obec Čereňany, v zastúpení starostom obce, Obecný úrad, Pálenická 491/4, 972 46 Čereňany
2. Slovenský pozemkový fond Bratislava, Búdkova 36, 817 15 Bratislava
3. Slovenská elektrizačná prenosová sústava, a. s., Mlynské Nivy 59/A, 824 84 Bratislava
4. ZES Distribúcia, a.s., Čulenova 6, 816 47 Bratislava
5. účastníci konania v zmysle § 36 ods.4 stavebného zákona - verejnou vyhláškou

Obec Čereňany, ako príslušný stavebný úrad podľa § 117 ods. 1, zákona č. 50/1976 Zb. o územnom plánovaní a stavebnom poriadku (stavebný zákon), v znení neskorších predpisov (ďalej len „stavebný zákon“) vykonávajúci prenesený výkon štátnej správy podľa § 5 písm. a) zákona č. 608/2003 Z.z. o štátnej správe pre územné plánovanie, stavebný poriadok a bývanie a o zmene a doplnení zákona č. 50/1976 Zb. o územnom plánovaní a stavebnom poriadku (stavebný zákon) v znení neskorších predpisov, posúdil predložený návrh podľa § 35 a ďalších stavebného zákona a na základe tohto posúdenia podľa §§ 39, 39a stavebného zákona v súlade s § 4 vyhlášky č. 453/2000 Z. z., ktorou sa vykonáva stavebný zákon, vydáva

rozhodnutie o umiestnení líniovej stavby: „12317 Čereňany - Pri Ocú - Rozšírenie NNK“

na pozemkoch p. č. KN-C 1458/3, 1456/3, 1454/3, 1452/3, KN-E 1542/1(KN-E 558/203), 1473/1(KN-E

558/201), 1473/1(KN-E 558/2), 1570(KN-E 559/22), v katastrálnom území Čereňany.

Navrhovateľ má k umiestneniu stavby súhlas vlastníkov pozemkov, na ktorých je navrhnuté umiestnenie stavby.

Umiestnenie stavby je zakreslené vo výkrese situácie, vyhotovenom na podklade mapy z katastra nehnuteľností a snímky z pozemkovej mapy, ktorý je prílohou tohto rozhodnutia. Bez uvedenej prílohy je toto písomné vyhotovenie územného rozhodnutia neplatné.

Dokumentáciu, podľa ktorej sa stavba umiestňuje spracovala oprávnená osoba: **SOKA, s.r.o., Ing. Martin Ondrušek, Na Troskách 5, 974 01 Banská Bystrica.**

1. Súlad urbanistického riešenia a architektonického riešenia stavby s okolitým životným prostredím:

Stavba bude realizovaná v katastrálnom území obce Čereňany. Trasy nových NN zemných káblových vedení sú určené pre uloženie cez cestnú komunikáciu a vo voľnom teréne po okraji pozemkov. Osadenie istiacich skríň PRIS 4 č.2 a PRIS 5 č.3 je taktiež určené na voľnom teréne. Osadenie istiacej skrine VRIS1 č.1 je určené na existujúcom podpernom bode NN vzdušnej siete pri čd. 530. V trase navrhovaného rozšírenia NN káblového rozvodu dochádza ku križovaniu s miestnym potokom v trase 2m. Navrhované rozšírenie je zrejme zo situačného výkresu stavby.

Účelom tejto stavby je rozšíriť exist. zemnú NN sieť o nový zemný káblový rozvod, čím sa zabezpečí dodávka elektrickej energie pre nové odberné miesta - plán 5x RD.

2. Napojenie na pozemné komunikácie a na siete technického vybavenia:

Prístup k stavbe bude po existujúcich cestných komunikáciách. Stavba nebude napojená na iné inžinierske siete.

3. Požiadavky vyplývajúce zo stanovísk dotknutých orgánov štátnej správy, správcov inžinierskych sietí a účastníkov konania:

Slovenský pozemkový fond Bratislava, Búdkova 36, 817 15 Bratislava:

Stanovisko č. SPFZ62668/2020, SPFS55412/2020/RO-6-005 zo dňa 20.05.2020:

SPF Vám oznamuje, že súhlasí so stavbou na pozemku SPF, podľa doloženej projektovej dokumentácie za podmienky :

- stavebník bude mať na dotknuté pozemky SPF najneskôr do vydania kolaudačného rozhodnutia zriadené vecné bremeno, ktoré bude zapísané v príslušnom katastri nehnuteľností a to odplatne v prospech SPF. Súčasťou zmluvy o zriadení vecného bremena bude na náklady stavebníka vyhotovený geometrický plán podľa skutočného vedenia a uloženia stavby.
- k realizácii stavby je potrebný súhlas prípadného užívateľa pozemkov SPF,
- po dokončení stavby budú pozemky SPF dané do pôvodného stavu tak, aby mohli byť využívané na doterajší účel. V prípade spôsobenia škôd ich stavebník odstráni na svoje náklady,
- stanovisko SPF nie je zmluvou o budúcej zmluve ani inou dohodou medzi SPF a žiadateľom, na základe ktorej by bol SPF v budúcnosti povinný dotknuté pozemky SPF previesť na žiadateľa, zároveň žiadnym spôsobom neobmedzuje SPF v nakladaní s dotknutými pozemkami SPF.

Slovenský vodohospodársky podnik, š.p., odštepny závod, Piešťany, Nábr. Ivana Krasku 3/834, 921 80 Piešťany:

Vyjadrenie zn.: CSSVPOZPN 5955/2019/02, CZ 24915/210/2019 zo dňa 19.07.2019:

- Navrhovanou stavbou dôjde k súbehu a ku križovaniu bezmenného prítoku Čerenianskeho potoka (náhon v Čereňanoch), hydrologické číslo poradia: 4-21-11, číslo v správcovstve: 438 v správe našej organizácie
- Ochranné pásmo toku je v zmysle STN 75 2102 stanovené vo vzdialenosti min .4 m od brehových čiar.
- V ochrannom pásme vodných tokov nie je prípustné stavanie objektov, zmena reliéfu ťažbou, navážkami, manipulácia s látkami škodiacimi vodám, výstavba súběžných inžinierskych sietí.
- Pri súbehu s vodným tokom požadujeme zemné vedenie umiestniť za ochranné pásmo toku.
- Pri križovaní vodného toku riadeným pretlakom požadujeme vedenie umiestniť do chráničky v celej šírke koryta toku aj jeho ochranného pásma, pričom chránička musí byť umiestnená min. 1,2 m pod niveletou dna koryta toku.

- Štartovania s cieľová jama pretlaku musí byť umiestnená za ochranné pásmo toku. V ochrannom pásme nie je prípustné stavanie objektov, zmena reliéfu ťažbou, navážkami, manipulácia s látkami škodiacimi vodám, výstavba súbežných inžinierskych sietí.
- K začatiu prác pri súbahu a pri križovaní toku požadujeme prizvať zástupcu Správy povodia hornej Nitry v Topoľčanoch Ing. Poláková, tel. 0914398245 a počas prác sa riadiť jej pokynmi.
- Pred zásypom výkopových rýh pri súbahu s vodným tokom a štartovacej a cieľovej jamy pri križovaní toku žiadame prizvať nášho pracovníka k zápisničnemu prevzatiu hĺbky uloženia zemného kábla, resp. chráničky. O kontrole ich uloženia bude vyhotovený protokol v stavebnom denníku.
- Nevyhotovenie a nepodpísanie protokolu sa bude považovať za nesplnenie podmienok správcu.
- Ukladať stavebný a iný materiál v ochrannom pásme je zakázané.
- V prípade úpravy toku, ak bude vedenie NN siete zasahovať do pozemkov správcu toku resp. ochranného pásma, si investor (Stredoslovenská distribučná, a.s.) vedenie preloží na vlastné náklady.
- Správca vodného toku nezodpovedá za prípadné škody na predmetnej stavbe, spôsobené účinkami vôd, splavenín a ľadu, ako i vzniknuté pri mimoriadnych udalostiach podľa ust. § 49 ods. 5 vodného zákona.
- Na kolaudačné konanie prizvať zástupcu našej organizácie, kde nám bude odovzdaný vyššie uvedený zápis a detail skutočného vyhotovenia križovania aj so zameraním v digitálnej forme (z dôvodu vodohospodárskej evidencie v súlade s §48 ods. 3 vodného zákona.)

Okresný úrad Prievidza, odbor starostlivosti o životné prostredie, G. Švéniho 3H, Prievidza, štátna vodná správa:

Vyjadrenie č. OU-PD-OSZP-2019/017464 zo dňa: 03.07.2019:

1. Počas realizácie stavby dodržať opatrenia na ochranu kvality povrchových vôd a podzemných vôd.
2. Rešpektovať existujúci verejný vodovod podľa ustanovení zákona č. 442/2002 Z. z. o verejných vodovodoch a verejných kanalizáciách a o zmene a doplnení zákona č. 276/2001 Z. z. o regulácii v sieťových odvetviach v znení neskorších predpisov a podľa požiadaviek prevádzkovateľa verejného vodovodu - Stredoslovenská vodárenská prevádzková spoločnosť, a. s., Partizánska cesta 5, 974 01 Banská Bystrica.
3. Rešpektovať verejnú kanalizáciu vo výstavbe podľa zákona č. 442/2002 Z. z. o verejných vodovodoch a verejných kanalizáciách a o zmene a doplnení zákona č. 276/2001 Z. z. o regulácii v sieťových odvetviach v znení neskorších predpisov a podľa požiadaviek stavebníka - Stredoslovenská vodárenská spoločnosť, a. s., Partizánska cesta 5, 974 01 Banská Bystrica.
4. Dodržať STN 73 6005 Priestorová úprava vedení technického vybavenia.
5. Pri križovaní a súbahu NN vedenia s vodným tokom dodržať STN 73 6822: Križovania a súbahy vedení a komunikácií s vodnými tokmi a požiadavky správcu vodného toku - SLOVENSKÝ VODOHOSPODÁRSKY PODNIK, š. p., OZ Piešťany.
6. Na uskutočnenie stavby je potrebný súhlas orgánu štátnej vodnej správy podľa § 27 ods. 1 písm. a) vodného zákona. Pred vydaním stavebného povolenia požiadať tunajší úrad o súhlas na uskutočnenie stavby, k žiadosti priložiť vyjadrenie správcu vodného toku, projektovú dokumentáciu stavby odsúhlasenú so správcom vodného toku a splnomocnenie stavebníka.

Okresný úrad Prievidza, odbor starostlivosti o životné prostredie, G. Švéniho 3H, Prievidza, štátna správa v odpadovom hospodárstve:

Vyjadrenie č. OU-PD-OSZP-2019/017483 zo dňa: 24.07.2019:

1. Zabezpečiť zhodnotenie resp. zneškodnenie odpadov, ktoré vzniknú počas realizácie stavby, v súlade s § 14 ods. 1 písm. d) zákona o odpadoch, prostredníctvom osôb oprávnených nakladať s odpadmi podľa zákona o odpadoch. Doklad o zhodnotení resp. zneškodnení odpadov predložiť k žiadosti o vyjadrenie ku kolaudácii stavby.
2. Ku kolaudácii stavby predložiť vyjadrenie tunajšieho úradu podľa § 99 ods. 1 písm. b) bod 5 zákona o odpadoch.

Okresný úrad Prievidza, odbor starostlivosti o životné prostredie, G. Švéniho 3H, Prievidza, orgán štátnej správy ochrany prírody a krajiny:

Vyjadrenie č. OU-PD-OSZP-2019/017466 zo dňa: 09.07.2019:

- v prípade nevyhnutného výrubu drevín postupovať v zmysle § 47 zákona a požiadať o súhlas na výrub obec Čereňany.

Okresný úrad Prievidza, Pozemkový a lesný odbor, G. Švéniho 3H,971 01 Prievidza:

Stanovisko č. OÚ-PD-PLO1-2020/006977-005 zo dňa 11.06.2020:

v zmysle § 18 zákona k použitiu poľnohospodárskej pôdy na iné účely na čas kratší ako jeden rok, vrátane uvedenia poľnohospodárskej pôdy do pôvodného stavu a to v čase od 01.07.2020 do 01.06.2021 vrátane uvedenia pôdy do pôvodného stavu pre stavbu „12317 - Čereňany - Pri Ocu - Rozšírenie NNK“, v katastrálnom území Čereňany. Účelom stavby je rozšíriť existujúcu zemnú NN sieť o nový zemný káblový rozvod na parcelách:

C-KN parcela č. 1458/3, druh pozemku - záhrada, katastrálne územie Čereňany, LV č. 1 - Obec Čereňany

C-KN parcela č. 1456/3, druh pozemku - záhrada, katastrálne územie Čereňany, LV č. 1 - Obec Čereňany

C-KN parcela č. 1454/3, druh pozemku - záhrada, katastrálne územie Čereňany, LV č. 1 - Obec Čereňany

C-KN parcela č. 1452/3, druh pozemku - záhrada, katastrálne územie Čereňany, LV č. 1 - Obec Čereňany

E-KN parcela č. 558/203, druh pozemku - trvalý trávny porast, katastrálne územie Čereňany, LV č. 2163 - SR, SPF Bratislava

E-KN parcela č. 558/201, druh pozemku - omá pôda, katastrálne územie Čereňany, LV č. 2163 - SR, SPF Bratislava

E-KN parcela č. 558/2, druh pozemku - trvalý trávny porast, katastrálne územie Čereňany, LV č. 1 - Obec Čereňany

Vlastníctvo k nehnuteľnostiam je evidované Okresným úradom Prievidza, katastrálnym odborom na liste vlastníctva č. 1 na Obec Čereňany a liste vlastníctva č. 2163 na Slovenskú republiku, v správe Slovenského pozemkového fondu v Bratislave.

Parcely sú umiestnené v zastavanom území obce.

Toto stanovisko sa vydáva za nasledovných podmienok:

1. Čo najmenej narušovať organizáciu poľnohospodárskeho pôdneho fondu.
2. Pred začatím stavebných prác, vykonať skrývku humusového horizontu - ornice z plochy 63m² navrhutej na nepoľnohospodárske použitie, do fyziologicky účinnej hĺbky 80-110 cm, v objeme 53,64 m³. Ornicu uložiť pozdĺž líniovej stavby oddelene od podorničnej vrstvy tak, aby nedošlo k jej premiešaniu a znehodnoteniu.
3. Po ukončení výstavby jamy zasypať podornicou, terén urovnať a na povrch rozhrnúť humusový horizont tak, ako je to spracované v bilancii skrývky humusového horizontu vyhotovenej pre tento účel.
4. Práce na pozemku vykonávať predovšetkým v čase vegetačného pokoja a tak, aby na poľnohospodárskej pôde a na okolitých kultúrach došlo k čo najmenším škodám.
5. Po ukončení prác investor zabezpečí vrátenie dotknutej poľnohospodárskej pôdy do pôvodného stavu spätnou rekultiváciou. Tá pozostáva z technickej rekultivácie a biologickej rekultivácie. Cieľom technickej rekultivácie je rekonštrukcia pôvodného pôdneho profilu technickými prostriedkami. Jedná sa o navážku, rozprestretie a urovanie kultúrnej vrstvy pôdy, uloženej na okraji stavby. Ďalej nasleduje biologická rekultivácia, ktorá spočíva vo výseve poľnohospodárskej plodiny pestovanej na zvyšnej časti parcely resp. zatrávenie plochy. Biologickú rekultiváciu vykoná užívateľ na náklady investora stavby.

Za množstvo skrývaného HH a jeho hospodárne využitie a za vykonanie spätnej rekultivácie na dotknutej parcele zodpovedá investor - Stredoslovenská distribučná a.s..

Investor v termíne do 30 dní od ukončenia doby použitia poľnoh. pôdy na iné účely, t.j. do konca mája 2021, písomne oznámi tunajšiemu úradu zaradenie pôdy do poľnohospodárskej výroby.

Krajský pamiatkový úrad Trenčín:

Záväzné stanovisko zn.: KPÚTN-2020/12670-2/47242 zo dňa 19.06.2020:

Termín začatia akýchkoľvek zemných prác súvisiacich s predmetnou stavbou požadujeme ohlásiť s dvojtýždenným predstihom KPÚ Trenčín písomne, e-mailom alebo telefonicky (podatelna.pd@pamiatkv.gov.sk) s uvedením telefonického kontaktu a to vzhľadom k tomu, že nie je možné vylúčiť narušenie doposiaľ nepreskúmanej archeologickej lokality.

Podľa § 40 ods. 2 a 3 pamiatkového zákona a § 127 zákona č. 50/1976 Zb. o územnom plánovaní a stavebnom poriadku v znení neskorších predpisov (ďalej „stavebný zákon“) v prípade zistenia, resp. narušenia archeologických nálezov počas stavby musí nálezca alebo osoba zodpovedná za vykonávanie prác ohlásiť nález KPÚ Trenčín priamo alebo prostredníctvom obce. Oznámenie o náleze je povinný urobiť nálezca najneskôr na druhý pracovný deň po jeho nájdení. Nález sa musí ponechať bez zmeny až do obhliadky KPÚ Trenčín alebo ním poverenou odborne spôsobilou osobou, najmenej však tri pracovné dni odo dňa oznámenia nálezu. Do obhliadky KPÚ Trenčín je nálezca povinný vykonať všetky nevyhnutné opatrenia na záchranu nálezu, najmä zabezpečiť ho proti poškodeniu, znehodnoteniu, zničeniu a odcudzeniu. Archeologický nález môže vyzdvihnúť

a premiestniť z pôvodného miesta a z nálezových súvislostí iba oprávnená osoba podľa vyššie uvedeného metódami archeologického výskumu. Ak archeologický nález vyzdvihne oprávnená osoba podľa vyššie uvedeného, je povinná KPÚ Trenčín predložiť najneskôr do desiatich dní od vyzdvihnutia nálezu správu o náhodnom archeologickom náleze; správa o náhodnom archeologickom náleze obsahuje informácie o lokalizácii nálezu, metodike odkryvu, rámcovom datovaní a fotodokumentáciu nálezovej situácie.

Stredoslovenská vodárenská prevádzková spoločnosť, a.s. Banská Bystrica:

Vyjadrenie zn. 546/2019 zo dňa 29.07.2019:

S umiestnením stavby súhlasíme. V trase navrhovaného NN vedenia sa nachádzajú podzemné siete verejného vodovodu vo vlastníctve Stredoslovenskej vodárenskej spoločnosti, a. s. Banská Bystrica a prevádzkovaní Stredoslovenskej vodárenskej prevádzkovej spoločnosti, a.s. Banská Bystrica, Závod 03 Prievidza., ktoré žiadame plne rešpektovať v súlade s ustanoveniami zákona č. 442/2002 Z. z. o verejných vodovodoch a verejných kanalizáciách v znení neskorších predpisov a STN 73 6005.

Do priloženého výkresu „Situčný výkres stavby“, č. v. 1, sme Vám orientačne vyznačili trasu existujúceho potrubia verejného vodovodu PVC DN/OD 110 (modrou farbou), s ktorým je predmetné NN vedenie navrhnuté v súbehu.

Každý je povinný počínať si tak, aby svojou činnosťou nepoškodzoval verejný vodovod alebo verejnú kanalizáciu a ich zariadenia a nenarušil ich prevádzku a aby neoprávnené nezasahoval do výkonu vodohospodárskych činností súvisiacich s prevádzkovaním verejného vodovodu alebo verejnej kanalizácie; inak zodpovedá za škodu, ktorú tým spôsobil (§ 27 ods. 1 zákona č. 442/2002 Z. z.).

Pred zahájením výkopových prác navrhovaného NN vedenia je nutné požiadať na zákazníckom centre v Prievidzi o vytyčenie trasy potrubia verejného vodovodu.

Po realizácii vytyčenia trasy potrubia verejného vodovodu je nutné požiadať pracovníka prevádzky vodovodu v Novákoch o odsúhlasenie definitívnej trasy navrhovaného NN vedenia v mieste súbehu tak, aby boli dodržané s ustanovenia STN 73 6005 „Priestorová úprava vedení technického vybavenia“.

Kontakt na pracovníka vodovodu - p. Jozef Sladkay, tel. 048/ 4327 322, 0907 854 081 alebo p. Viera Rebrošová, tel. 048/ 4327 322, 0905 264 255.

Pred obsypaním navrhovaného NN vedenia v mieste súbehu s potrubím verejného vodovodu je nutné prizvať pracovníka prevádzky vodovodu ku kontrole, či nedošlo k poškodeniu potrubia verejného vodovodu a boli dodržané ustanovenia STN 73 6005.

O vytyčení potrubia verejného vodovodu, o odsúhlasení definitívnej trasy NN vedenia a o kontrole pred obsypaním NN vedenia v mieste súbehu s potrubím verejného vodovodu žiadame vykonať zápisy do stavebného denníka.

Pred kolaudačným konaním požiada investor stavby o vydanie porealizačného vyjadrenia. Prílohou žiadosti budú vyššie uvedené kópie zápisov zo stavebného denníka. Platnosť vyjadrenia je dva roky od dátumu vydania.

Stredoslovenská energetika - Distribúcia, a.s., Žilina:

Vyjadrenie zn.: 12317 zo dňa 05.12.2019:

1. S technickým riešením podľa predloženej projektovej dokumentácie súhlasíme. Hlavné smery navrhovaného technického riešenia:

- | | |
|---|------------------|
| • montáž NN podzemného vedenia (N)AYY-J 3x240+120 | dl. trasy 136 m, |
| • montáž istiacej skrine VRIS1 | počet 1 ks, |
| • montáž istiacej skrine PRIS 4 DIN00 W 2/3 | počet 1 ks, |
| • montáž istiacej skrine PRIS 5 DINO0 W 2/4 | počet 1 ks. |

2. V celkovej situácii stavby žiadame vyznačiť ochranné pásma plánovaných elektroenergetických zariadení. (453/2000)

3. Na všetky pozemky v zastavanom území obce dotknuté stavbou vrátane pozemkov nachádzajúcich sa v ochrannom pásme stavby, žiadame doložiť zmluvy o budúcich zmluvách o zriadení vecného bremena.

4. Žiadame, aby v žiadosti o vydanie povolenia stavby a v samotnom právoplatnom povolení boli zahrnuté všetky pozemky dotknuté stavbou, vrátane pozemkov nachádzajúcich sa v ochrannom pásme stavby.

5. V prípade, že na stavbu bude vyžadované stavebné povolenie SSD neakceptuje žiadnu podmienku v právoplatnom stavebnom povolení, ktorá by viazala vydanie kolaudačného rozhodnutia na stavbu majetkovopravným vysporiadaním pozemkov do kolaudácie. (50/1976 Zb.)

6. Stavbu požadujeme navrhnuť v zmysle platnej legislatívy a v súlade s Katalógom prvkov a funkčných celkov SSD, ktorý je prístupný na stránkach www.ssd.sk.
 7. V ďalšom kroku požadujeme predložiť na odsúhlasenie digitálnu realizačnú projektovú dokumentáciu v štandarde SSD. Musí obsahovať všetky vyjadrenia správcov inžinierskych sietí vrátane právoplatného povolenia stavby, súhlasy vlastníkov pozemkov dotknutých stavbou aj s jej ochranným pásmom a zmluvy o budúcej zmluve o zriadení vecného bremena. PD nemusí obsahovať situáciu vo formáte *dgn.
- Týmto vyjadrením projektantovi nezanikajú povinnosti a zodpovednosti podľa stavebného zákona 50/1976 Zb., §46 a podľa záväzných podmienok k objednávke. Za správnosť a aktuálnosť podkladu katastrálnych máp použitých v situácii zodpovedá projektant. Pripomíname, že projektovú dokumentáciu je potrebné doručiť v požadovanej forme, podľa štandardov projektovej dokumentácie pre SSD.

Slovenský plynárenský priemysel – distribúcia, a.s., Mlynské nivy 44/b, 825 11 Bratislava 26:

Vyjadrenie číslo TD/NS/0535/2019/Kr zo dňa 23.07.2019:

VŠEOBECNÉ PODMIENKY:

- Po posúdení predloženej projektovej dokumentácie vyššie uvedenej stavby konštatujeme, že umiestnenie vyššie uvedenej stavby nie je v kolízii s existujúcimi plynárenskými zariadeniami v správe SPP-D,
- stavebník je povinný pri realizácii stavby dodržiavať ustanovenia Zákona o energetike, Stavebného zákona a iných všeobecne záväzných právnych predpisov,
- stavebník je povinný rešpektovať a zohľadniť existenciu plynárenských zariadení a/alebo ich ochranných a/alebo bezpečnostných pásiem,
- ak pri výkopových prácach bude odkryté plynárenské zariadenie, je stavebník povinný kontaktovať pred zasypaním výkopu zástupcu SPP-D na vykonanie kontroly stavu obnaženého plynárenského zariadenia, podsypu a obsypu plynovodu a uloženia výstražnej fólie: výsledok kontroly bude zaznamenaný do stavebného denníka,
- odkryté plynovody, káble, ostatné inžinierske siete musia byť počas odkrytia zabezpečené proti poškodeniu,
- prístup k akýmkoľvek technologickým zariadeniam SPP-D nie je povolený a manipulácia s nimi je prísne zakázaná, pokiaľ sa na tieto práce nevzťahuje vydané povolenie SPP-D,
- každé poškodenie zariadenia SPP-D, vrátane poškodenia izolácie potrubia, musí byť ihneď ohlásené SPP-D na tel.č. : 0850 111 727,
- upozorňujeme, že SPP-D môže pri všetkých prípadoch poškodenia plynárenských zariadení podať podnet na Slovenskú obchodnú inšpekciu (SOI), ktorá je oprávnená za porušenie povinnosti v ochrannom a/alebo bezpečnostnom pásme plynárenského zariadenia uložiť podľa ustanovení Zákona o energetike pokutu vo výške 300,- € až 150 000,- €, poškodením plynárenského zariadenia môže dôjsť aj k spáchaniu trestného činu všeobecného ohrozenia podľa § 284 a § 285, prípadne trestného činu poškodzovania a ohrozovania prevádzky všeobecne prospešného zariadenia podľa § 286, alebo § 288 zákona č 300/2005 Z.z. Trestný zákon,
- k technickému riešeniu navrhovanej stavby sa nevyjadrujeme.

OSOBITNÉ PODMIENKY:

- vyjadrenie slúži aj pre účely územného konania.

4. Požiadavky vyplývajúce z chránených území alebo ochranných pásiem:

Pred začatím stavebných prác požiadať správcov inžinierskych sietí o presné vytýčenie ich zariadení a tieto rešpektovať v zmysle uplatnených požiadaviek a platných predpisov a noriem.

Rozhodnutie o námietkach účastníkov konania: neboli uplatnené.

Toto rozhodnutie platí v zmysle § 40 ods. 1 stavebného zákona 3 roky odo dňa, kedy nadobudlo právoplatnosť, nestráca však platnosť, pokiaľ bude v tejto lehote podaná žiadosť o vydanie stavebného povolenia.

O d ô v o d n e n i e:

Navrhovateľ, Stredoslovenská distribučná, a. s., Pri Rajčianke 2927/8, 010 47 Žilina, zastúpená ELSPOL-SK, s. r. o., Martin Šimurda, Miestneho priemyslu 1085, 029 01 Námestovo, podal dňa 22.01.2020, s doplnením dňa

11.06.2020, na príslušnom stavebnom úrade návrh na vydanie územného rozhodnutia o umiestnení líniovej stavby: „12317 Čereňany - Pri Ocu - Rozšírenie NNK“ na pozemkoch p. č. KN-C 1458/3, 1456/3, 1454/3, 1452/3, KN-E 1542/1(KN-E 558/203), 1473/1(KN-E 558/201), 1473/1(KN-E 558/2), 1570(KN-E 559/22), v katastrálnom území Čereňany.

K návrhu bola doložená dokumentácia s vyjadreniami zainteresovaných orgánov štátnej správy, účastníkov konania a správcov rozvodných sietí.

Stavebný úrad oznámil dňa 12.06.2020 podľa § 36 stavebného zákona začatie územného konania všetkým známym účastníkom konania a dotknutým orgánom štátnej správy a v zmysle ustanovenia § 36 ods. 2 stavebného zákona upustil od miestneho zisťovania a ústneho konania, pretože sú stavebnému úradu dobre známe pomery staveniska a žiadosť poskytuje dostatočný podklad na posúdenie navrhovanej stavby. Účastníci konania mohli svoje námietky uplatniť písomne alebo ústne najneskôr do 7 dní odo dňa doručenia oznámenia.

Stavebný úrad upustil aj podľa § 142h stavebného zákona od ústneho pojednávania a miestnej obhliadky pretože ich vykonanie s ohľadom na vyhlásenie mimoriadnej situácie, výnimočného stavu alebo núdzového stavu v súvislosti s ochorením COVID-19 nie je nevyhnutné.

Svoje stanoviská k návrhu na umiestnenie stavby oznámili tieto orgány štátnej správy, správcovia inžinierskych sietí a účastníci konania: Obec Čereňany, v zastúpení starostom obce, Obecný úrad, Pálenická 491/4, 972 46 Čereňany, Slovenský pozemkový fond Bratislava, Búdkova 36, 817 15 Bratislava, Slovenská elektrizačná prenosová sústava, a. s., Mlynské Nivy 59/A, 824 84 Bratislava, ZES Distribúcia, a.s., Čulenova 6, 816 47 Bratislava, Slovenský vodohospodársky podnik, š.p., odštepny závod, Piešťany, Nábr. Ivana Krasku 3/834, 921 80 Piešťany, Regionálny úrad verejného zdravotníctva so sídlom v Prievidzi, Nemocničná 8, 972 01 Bojnice, Okresné riaditeľstvo Hasičského a záchranného zboru, Vápenická 4, Prievidza, Okresný úrad Prievidza, odbor starostlivosti o životné prostredie, G. Švéniho 3H, Prievidza, ŠVS, OH, OPK, Okresný úrad Prievidza, Pozemkový a lesný odbor, G. Švéniho 3H, Prievidza, Krajský pamiatkový úrad Trenčín, Stredoslovenská vodárenská prevádzková spoločnosť, a.s. Banská Bystrica, Partizánska cesta 5, 974 01 Banská Bystrica, Stredoslovenská distribučná, a.s., Pri Rajčianke 2927/8, 010 47 Žilina, Slovenský plynárenský priemysel – distribúcia, a.s. Mlynské nivy 44/b, 825 19 Bratislava 26, Slovak Telekom, a. s. Bajkalská 28, 817 62 Bratislava, O MICHLOVSKÝ, s.r.o., Letná 796/9, 921 01 Piešťany, O2 Slovakia, s.r.o., Einsteinova 24, 851 01 Bratislava, ENERGOTEL a.s., Miletičova 7, 821 08 Bratislava, upc broadband Slovakia s.r.o., Ševčenkova 36, P.O.Box 216, 850 00 Bratislava 5 a ostatní účastníci konania.

Ich stanoviská boli skoordínované a zahrnuté do podmienok tohto rozhodnutia.

Stavebný úrad posúdil predložený návrh podľa § 37 stavebného zákona a zistil, že umiestnenie predmetnej stavby zodpovedá hľadiskám starostlivosti o životné prostredie, potrebám požadovaných opatrení v území a ich dôsledkov.

Návrh za podmienok uvedených v rozhodnutí vyhovuje všeobecným technickým požiadavkám na výstavbu, predpisom, ktoré ustanovujú hygienické, protipožiarne podmienky, podmienky civilnej ochrany, bezpečnosti práce a technických zariadení, dopravné podmienky, podmienky ochrany prírody a krajiny, starostlivosti o kultúrne pamiatky, ochrany poľnohospodárskeho pôdneho fondu, lesného pôdneho fondu, ovzdušia, podzemných a povrchových vôd, nakladania s odpadom a pod.

Správny poplatok bol zaplatený v zmysle zákona NR SR č. 145/1995 Z. z. o správnych poplatkoch v znení neskorších právnych úprav v predpisanej čiastke 100,00 eura.

Poučenie:

Proti tomuto rozhodnutiu sa možno odvolať do 15 dní odo dňa doručenia na Okresný úrad Trenčín, odbor výstavby a bytovej politiky, Hviezdoslavova 3, 911 01 Trenčín, podaním odvolania na príslušnom stavebnom úrade – Obec Čereňany, Obecný úrad, Pálenická 491/4, 972 46 Čereňany.

Toto rozhodnutie je po vyčerpaní riadnych opravných prostriedkov preskúmateľné správnym súdom podľa ustanovení Správneho súdneho poriadku.




Ing. Richard MASNY, PhD.
starosta obce Čereňany

Prílohy pre navrhovateľa a stavebný úrad:

- umiestnenie stavby v situačnom výkrese podľa mapy katastra nehnuteľností

Rozhodnutie sa doručí:

1. Stredoslovenská distribučná, a. s., Pri Rajčianke 2927/8, 010 47 Žilina
2. ELSPOL-SK, s. r. o., Martin Šimurda, Miestneho priemyslu 1085, 029 01 Námestovo
3. Obec Čereňany, v zastúpení starostom obce, Obecný úrad, Pálenická 491/4, 972 46 Čereňany
4. Slovenský pozemkový fond Bratislava, Búdkova 36, 817 15 Bratislava
5. ZES Distribúcia, a.s., Čulenova 6, 816 47 Bratislava
6. Slovenská elektrizačná prenosová sústava, a. s., Mlynské Nivy 59/A, 824 84 Bratislava
7. Stredoslovenská vodárenská prevádzková spoločnosť, a.s. Banská Bystrica, Partizánska cesta 5, 974 01 Banská Bystrica
8. Slovenský plynárenský priemysel – distribúcia, a.s. Mlynské nivy 44/b, 825 19 Bratislava 26
9. Obec Čereňany zabezpečí doručenie rozhodnutia o umiestnení líniovej stavby v zmysle § 42 ods.2 stavebného zákona verejnou vyhláškou. Doručenie sa uskutoční vyvesením územného rozhodnutia na 15 dní spôsobom v mieste obvyklým.

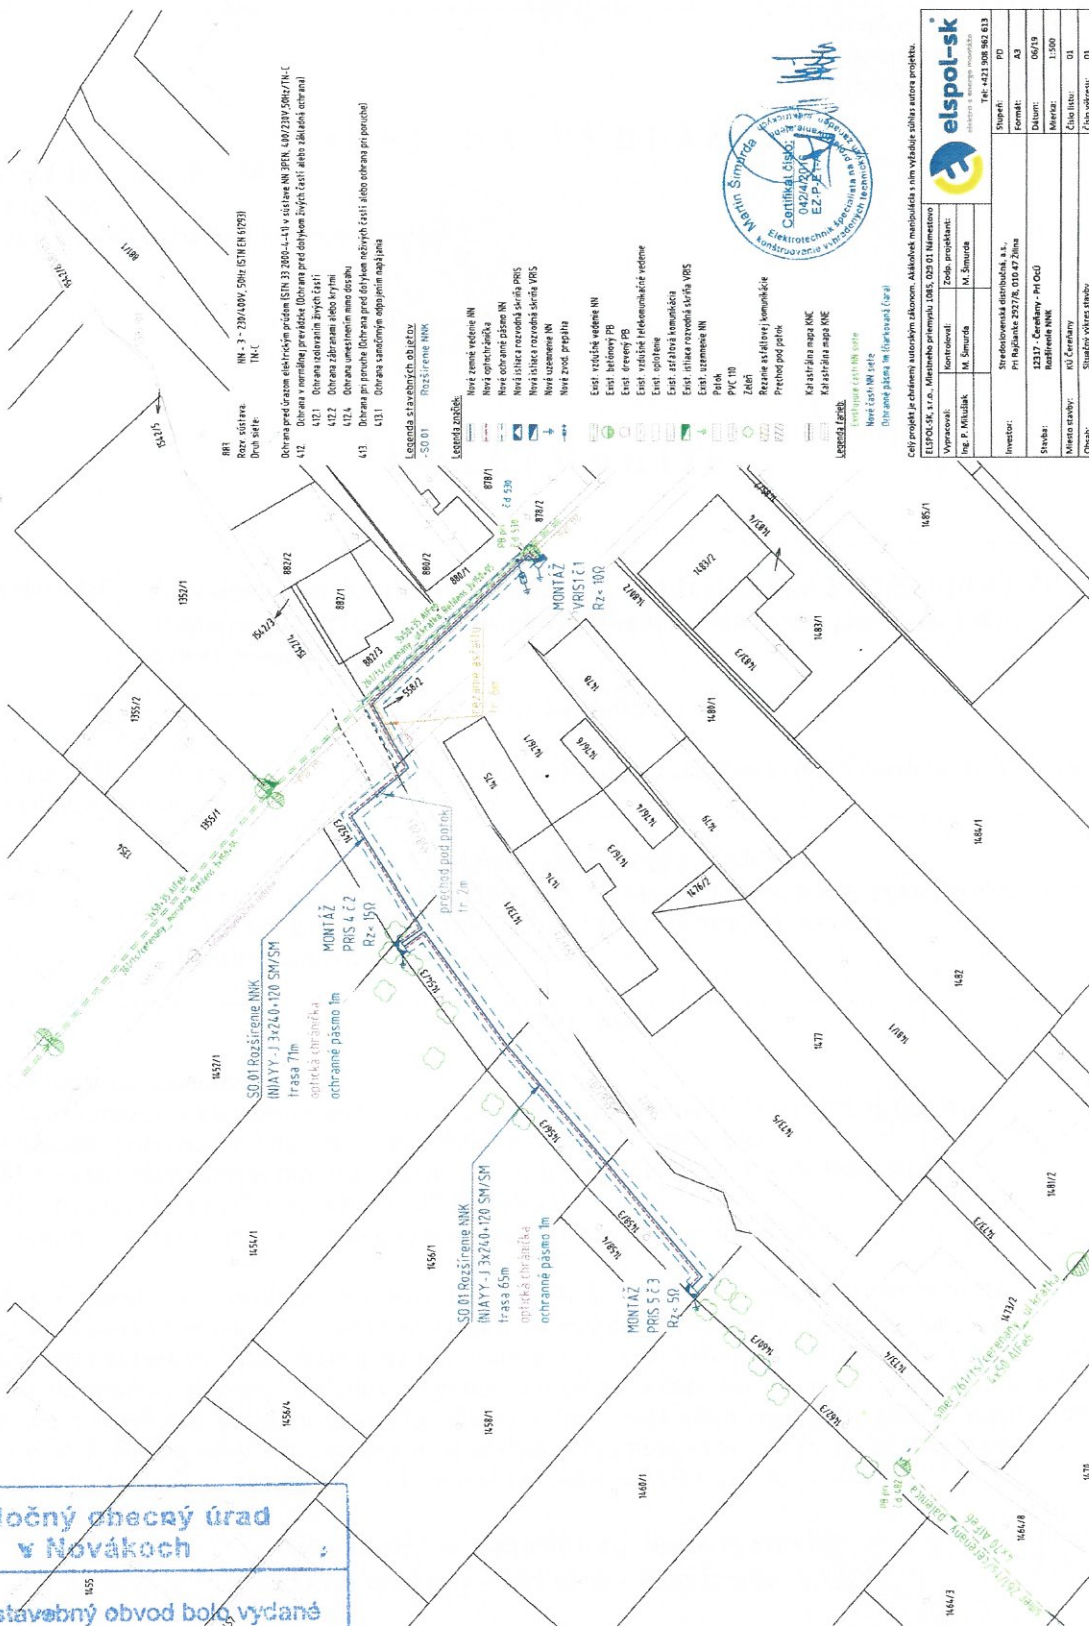

**Spoločný obecny úrad
v Novákoch**

Na tomto stavebný obvod bol vydané
územné rozhodnutie.

Značka: SOU 91/2020 13/500

Nováky dňa 19.7.2020

_____ podpis _____

CELÝ PROJEKT JE OCHRANEN AUTORSKÝM ZÁKONOM. AKÁKOLIEK MUDROSLÁV S RIM VYBAUDÍ SÚVISIACE S TÝMTO PROJEKTOM.

ELPOLSK, s.r.o. Mládežníckeho priemyslu 1085, 022 01 Námestovo

Vypracoval: M. Šimurda
Kontroloval: M. Šimurda
Ing. P. Milušák

Zodp. projektant:
M. Šimurda

Staviteľ: PD
Formát: A3
Datum: 06/19
Mierka: 1:200
Meno: 1300
Číslo listu: 01
Číslo výkresu: 01

Investor: Stredoslovenská distribučná, a.s.
Pri Ražňavke 2927/6, 010 47 Žilina

Staviteľ: 13317 - Čerchovský - Pr. GOJ
Inžinierstvo NNK

Miesto stavby: 001 Čerchovský
Objekt: Stavebný výkres stavby

TEL: +421 906 962 613

